

ZONE C


**CARRÉMENT
CONTEMPORAIN**

MODÈLE

B

SUPERFICIES

SOUS-SOL	1032 PC
R-D-C	1041 PC
GARAGE	390 PC
ÉTAGE	1027 PC

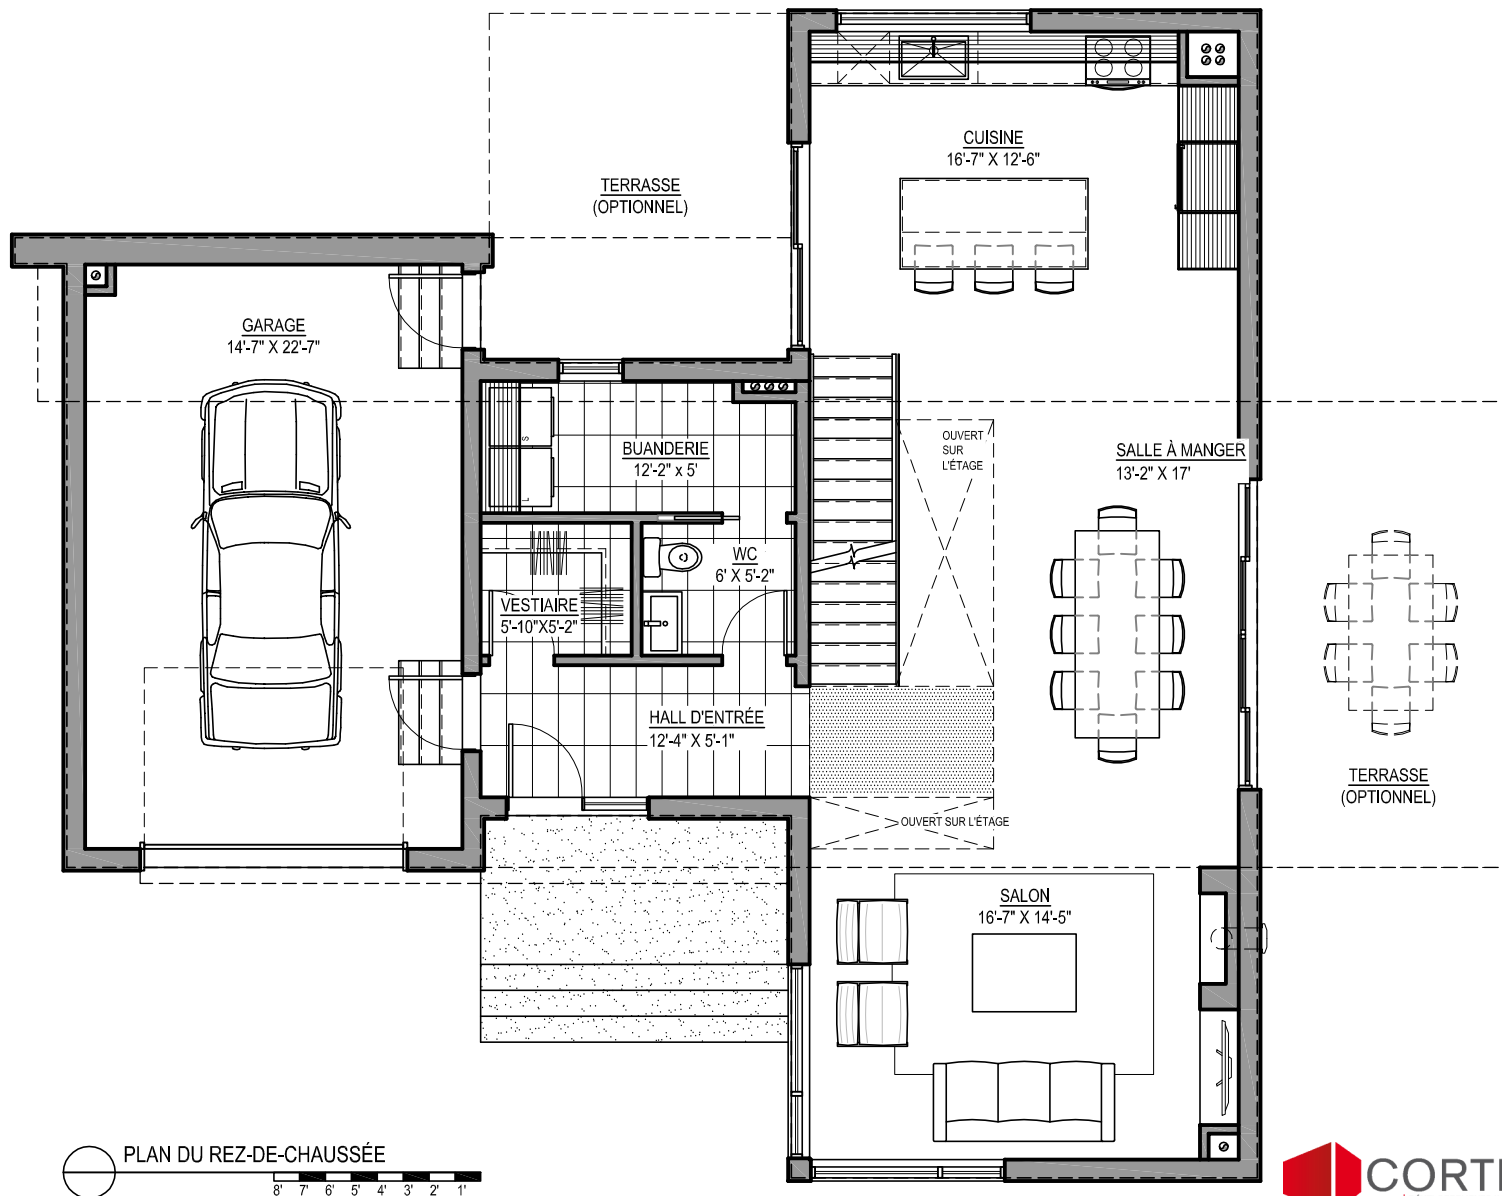

ZONE C



CARRÉMENT
CONTEMPORAIN

MODÈLE

B

SUPERFICIES

SOUS-SOL	1032 PC
R-D-C	1041 PC
GARAGE	390 PC
ÉTAGE	1027 PC

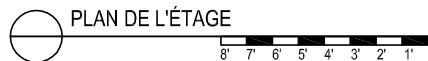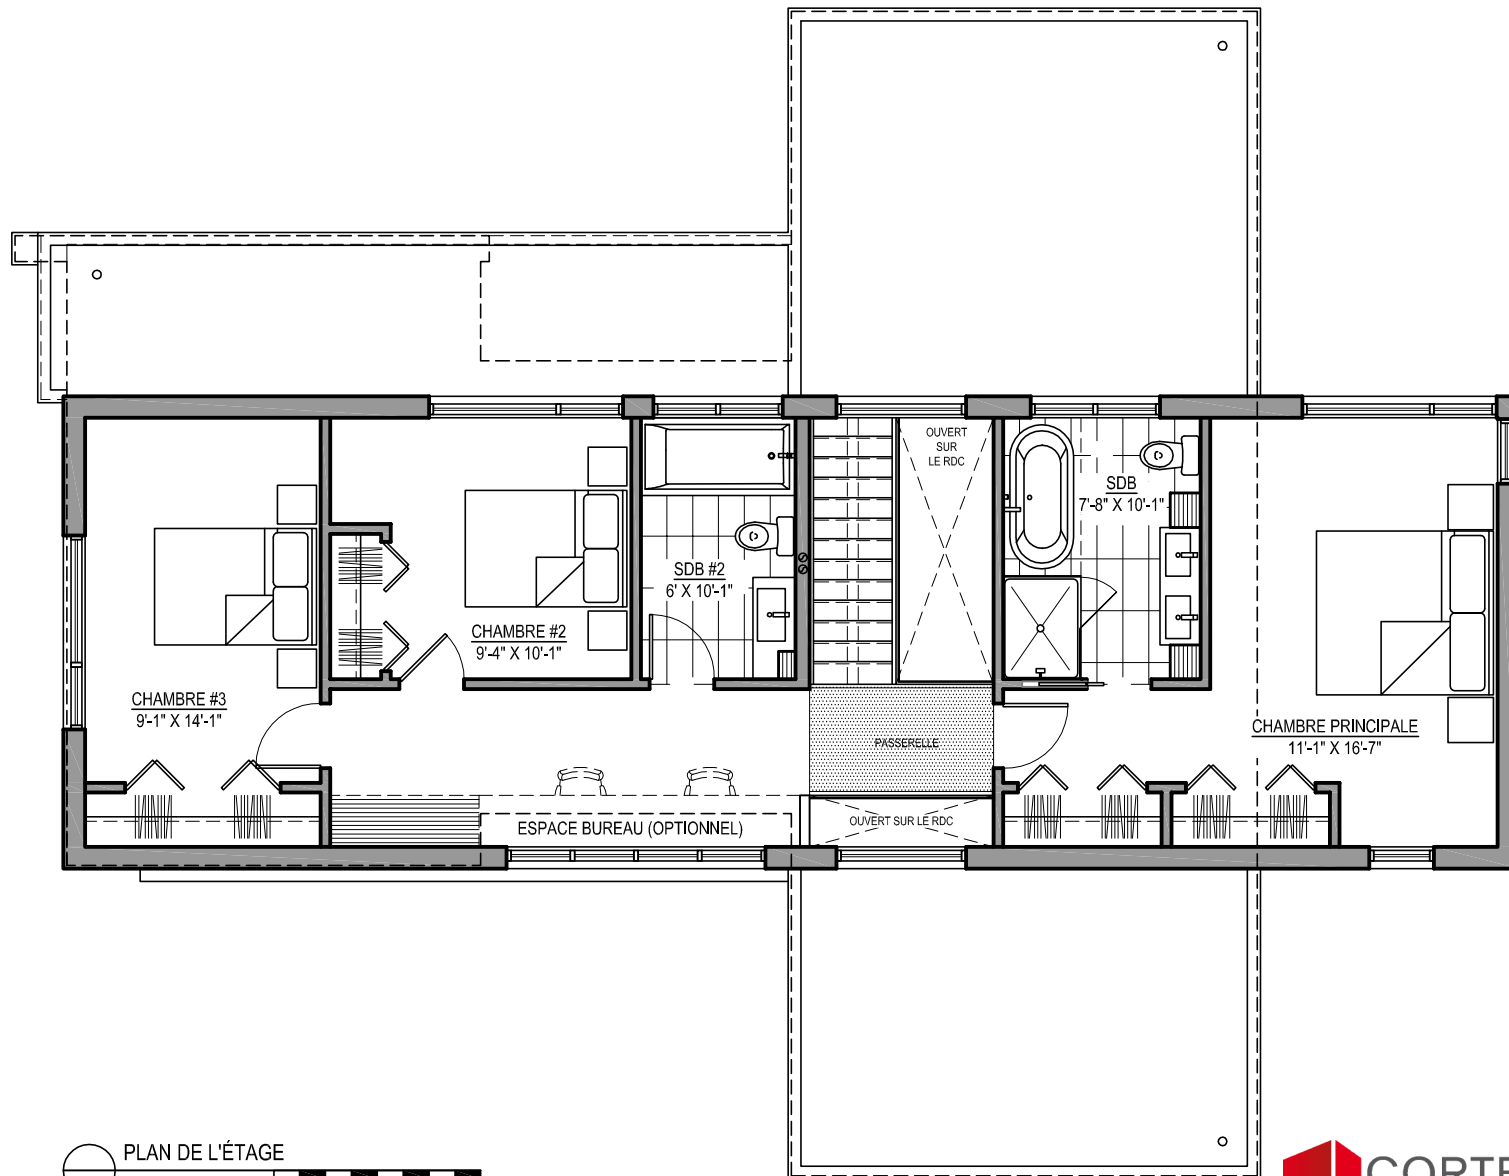

CORTEN
DÉVELOPPEMENTS IMMOBILIERS

NOTES:
LES INFORMATIONS PRÉSENTÉES SUR CE PLAN PEUVENT DIFFÉRER LÉGÈREMENT DU PROJET DÉFINITIF.
LES SUPERFICIES INCLUENT LES MURS EXTÉRIEURS. LES DIMENSIONS DES PIÈCES SONT LES DIMENSIONS LIBRES INTÉRIEURES.

ZONE C

CARRÉMENT
CONTEMPORAIN

MODÈLE

B

SUPERFICIES

SOUS-SOL	1032 PC
R-D-C	1041 PC
GARAGE	390 PC
ÉTAGE	1027 PC

