

# ZONE C


**CARRÉMENT  
CONTEMPORAIN**

MODÈLE

G

SUPERFICIES

SOUS-SOL 1580 pi<sup>2</sup>  
R-D-C 1585 pi<sup>2</sup>  
GARAGE 375 pi<sup>2</sup>

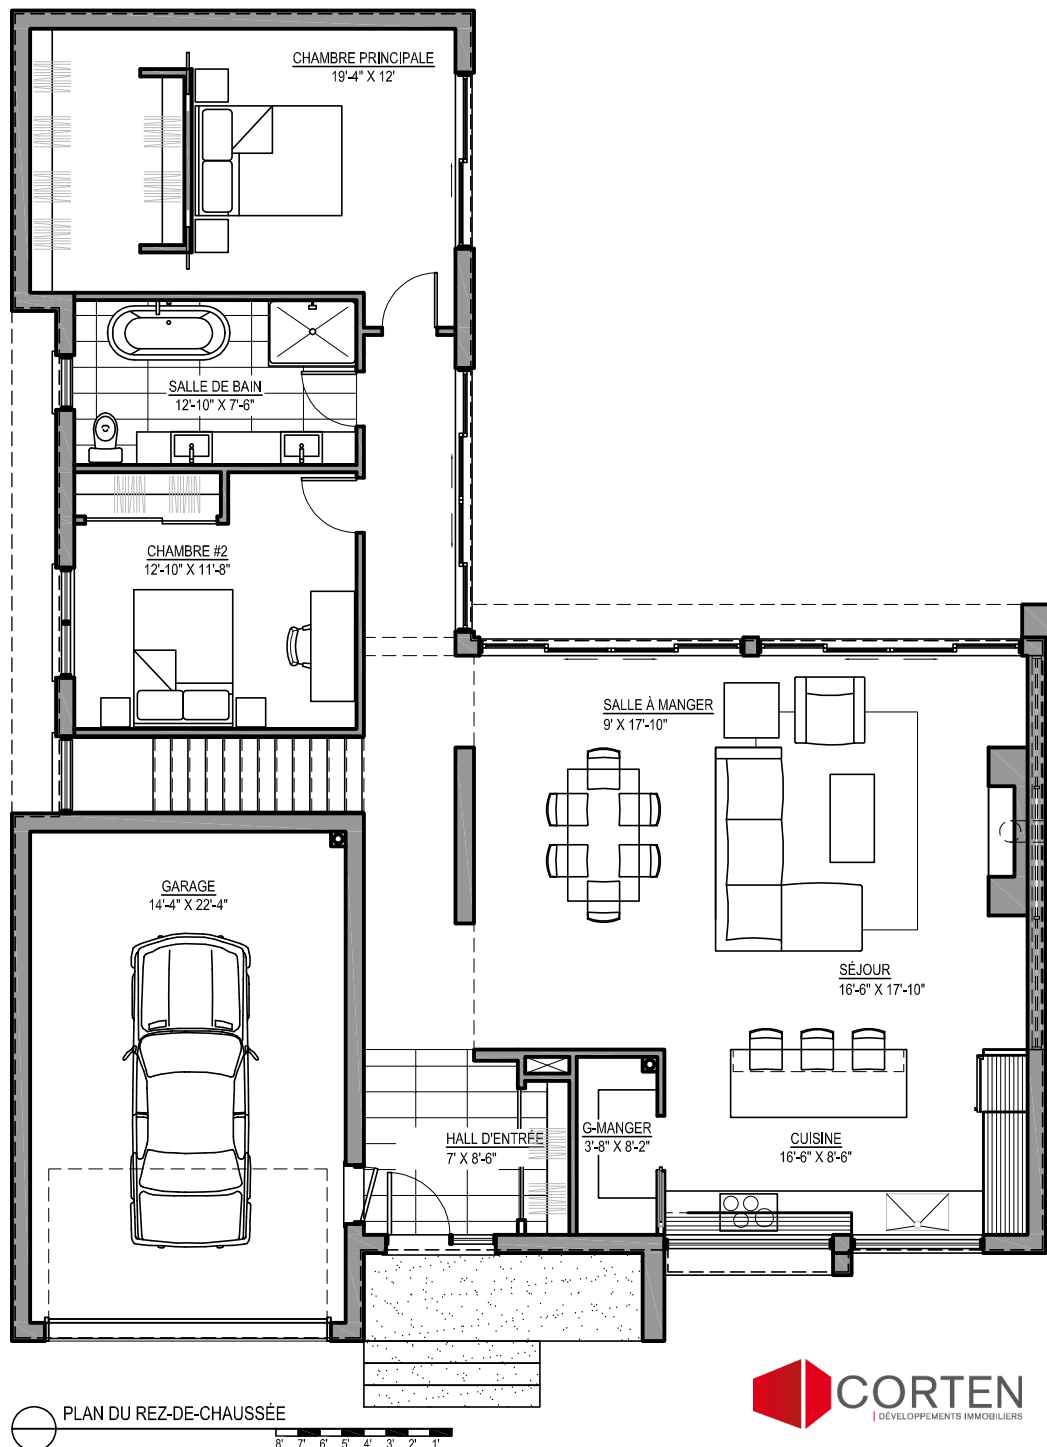

**CORTEN**  
DEVELOPPEMENTS IMMOBILIERS

NOTES:  
LES INFORMATIONS PRÉSENTÉES SUR CE PLAN PEUVENT DIFFÉRER LÉGÈREMENT DU PROJET DÉFINITIF.  
LES SUPERFICIES INCLUENT LES MURS EXTÉRIEURS. LES DIMENSIONS DES PIÈCES SONT LES DIMENSIONS LIBRES INTÉRIEURES

# ZONE C


CARRÉMENT  
CONTEMPORAIN

MODÈLE


G

SUPERFICIES

SOUS-SOL	1580 pi <sup>2</sup>
R-D-C	1585 pi <sup>2</sup>
GARAGE	375 pi <sup>2</sup>

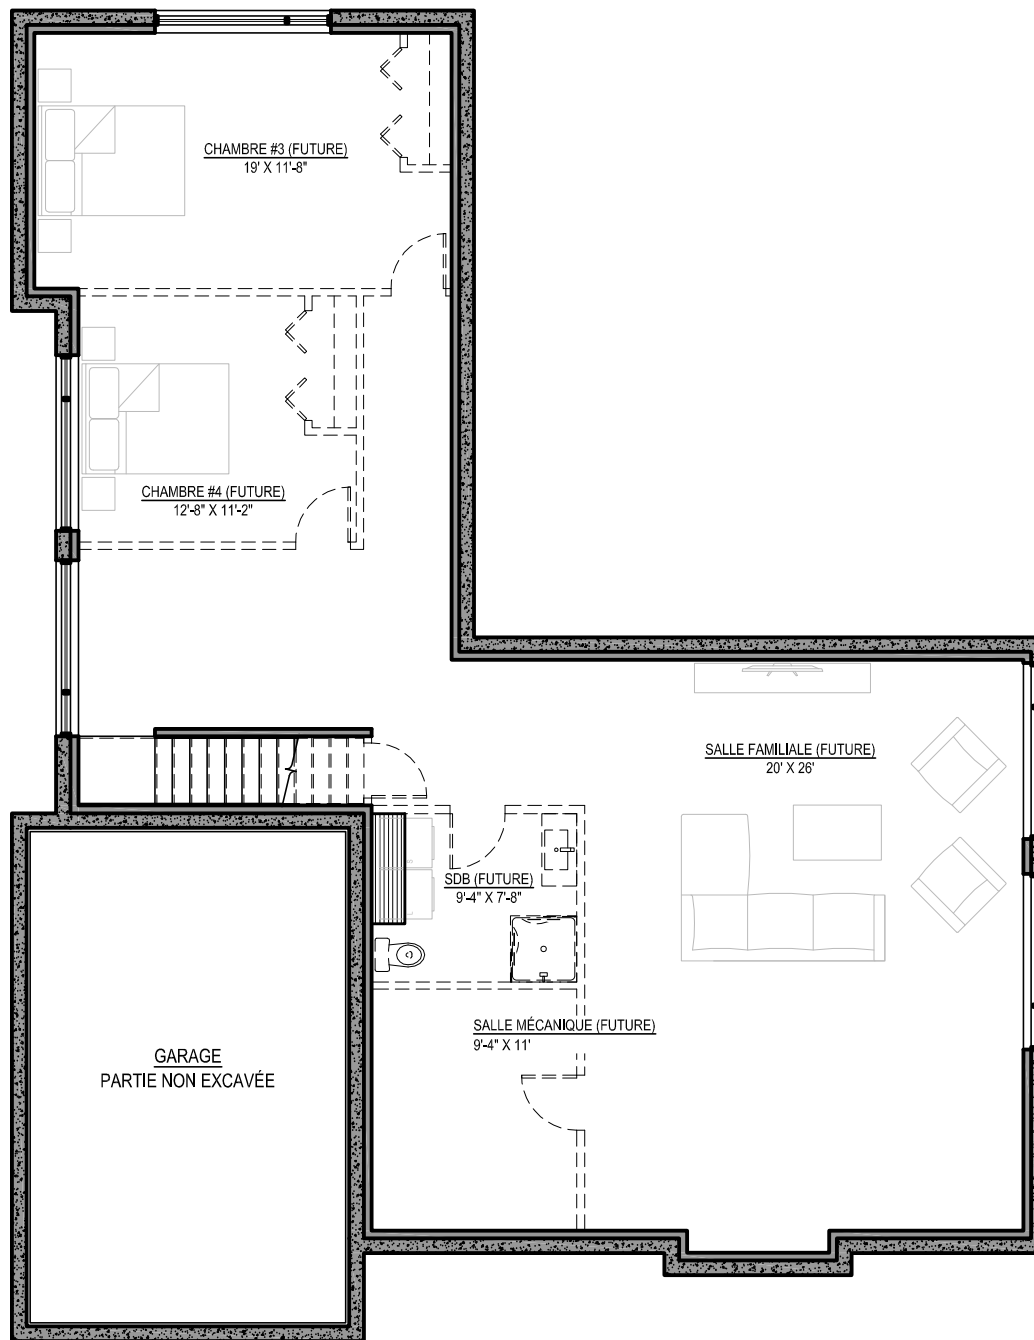

PLAN DU SOUS-SOL

 

**CORTEN**  
DEVELOPPEMENTS IMMOBILIERS

NOTES:  
LES INFORMATIONS PRÉSENTÉES SUR CE PLAN PEUVENT DIFFÉRER LÉGÈREMENT DU PROJET DÉFINITIF.  
LES SUPERFICIES INCLUENT LES MURS EXTÉRIEURS. LES DIMENSIONS DES PIÈCES SONT LES DIMENSIONS LIBRES INTÉRIEURES