


# ZONE C

**CARRÉMENT  
CONTEMPORAIN**

**MODÈLE  
PERSONNALISATION**

## SUPERFICIES

SOUS-SOL	723 pi <sup>2</sup>
R-D-C	735 pi <sup>2</sup>
GARAGE	330 pi <sup>2</sup>
ÉTAGE	735 pi <sup>2</sup>

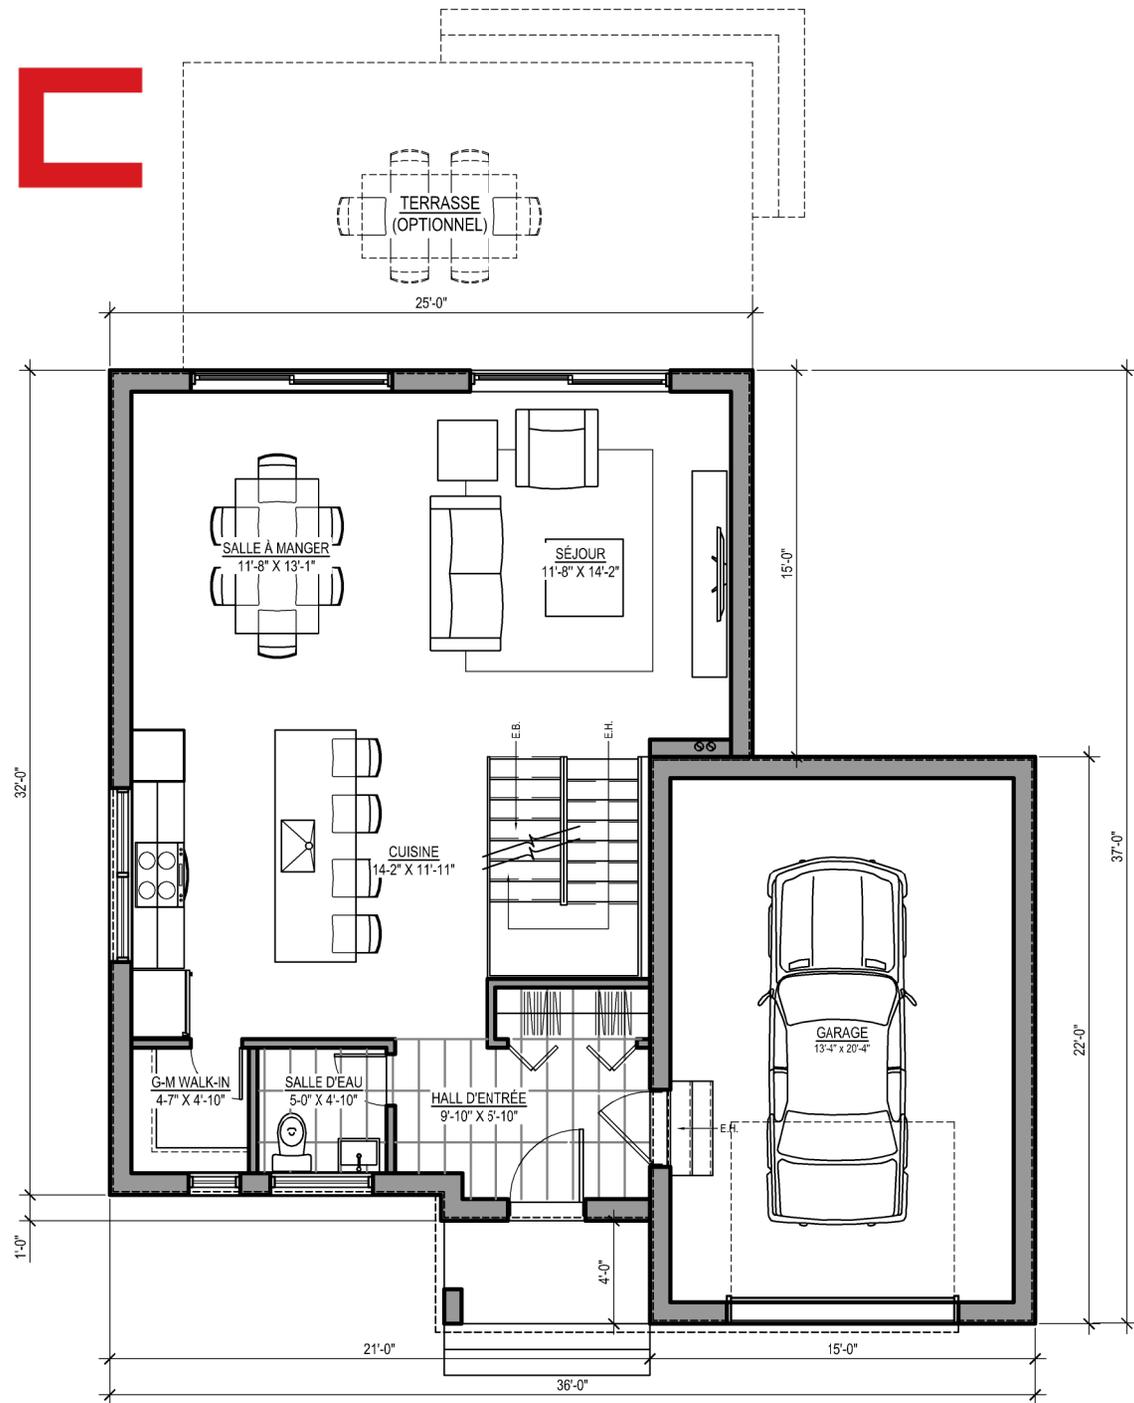

PLAN DU REZ-DE-CHAUSSÉE


# ZONE C

**CARRÉMENT  
CONTEMPORAIN**

**MODÈLE  
PERSONNALISATION**

**SUPERFICIES**

SOUS-SOL	743 pi <sup>2</sup>
R-D-C	758 pi <sup>2</sup>
GARAGE	330 pi <sup>2</sup>
ÉTAGE	758pi <sup>2</sup>

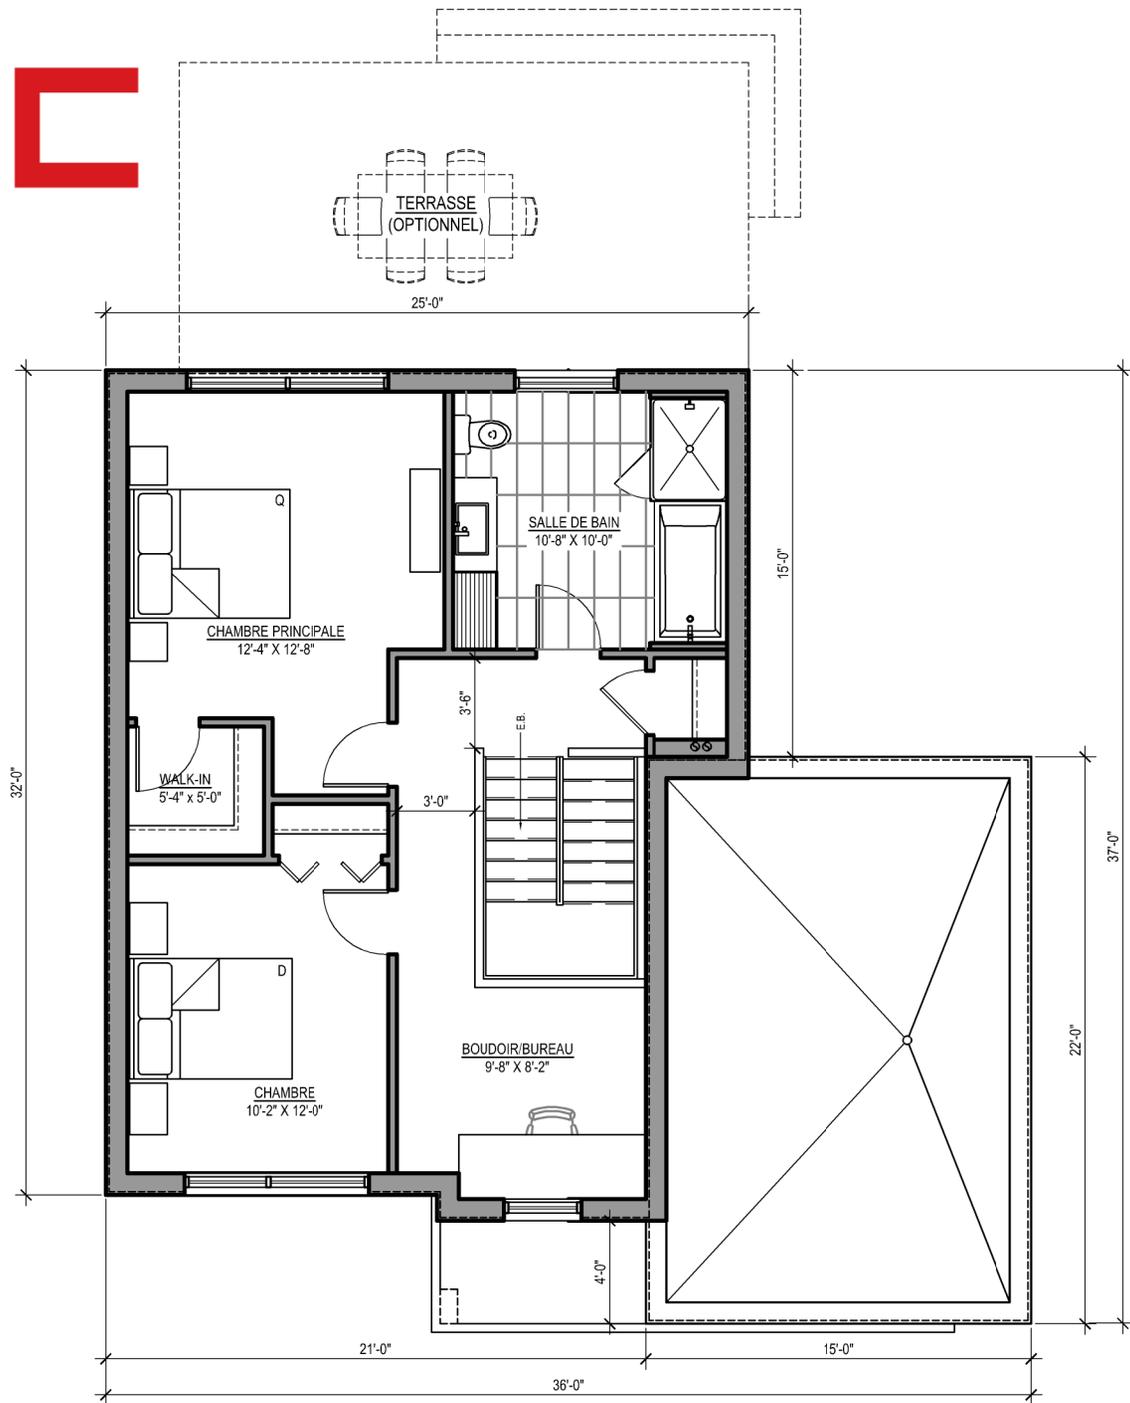

PLAN DE L'ÉTAGE

